



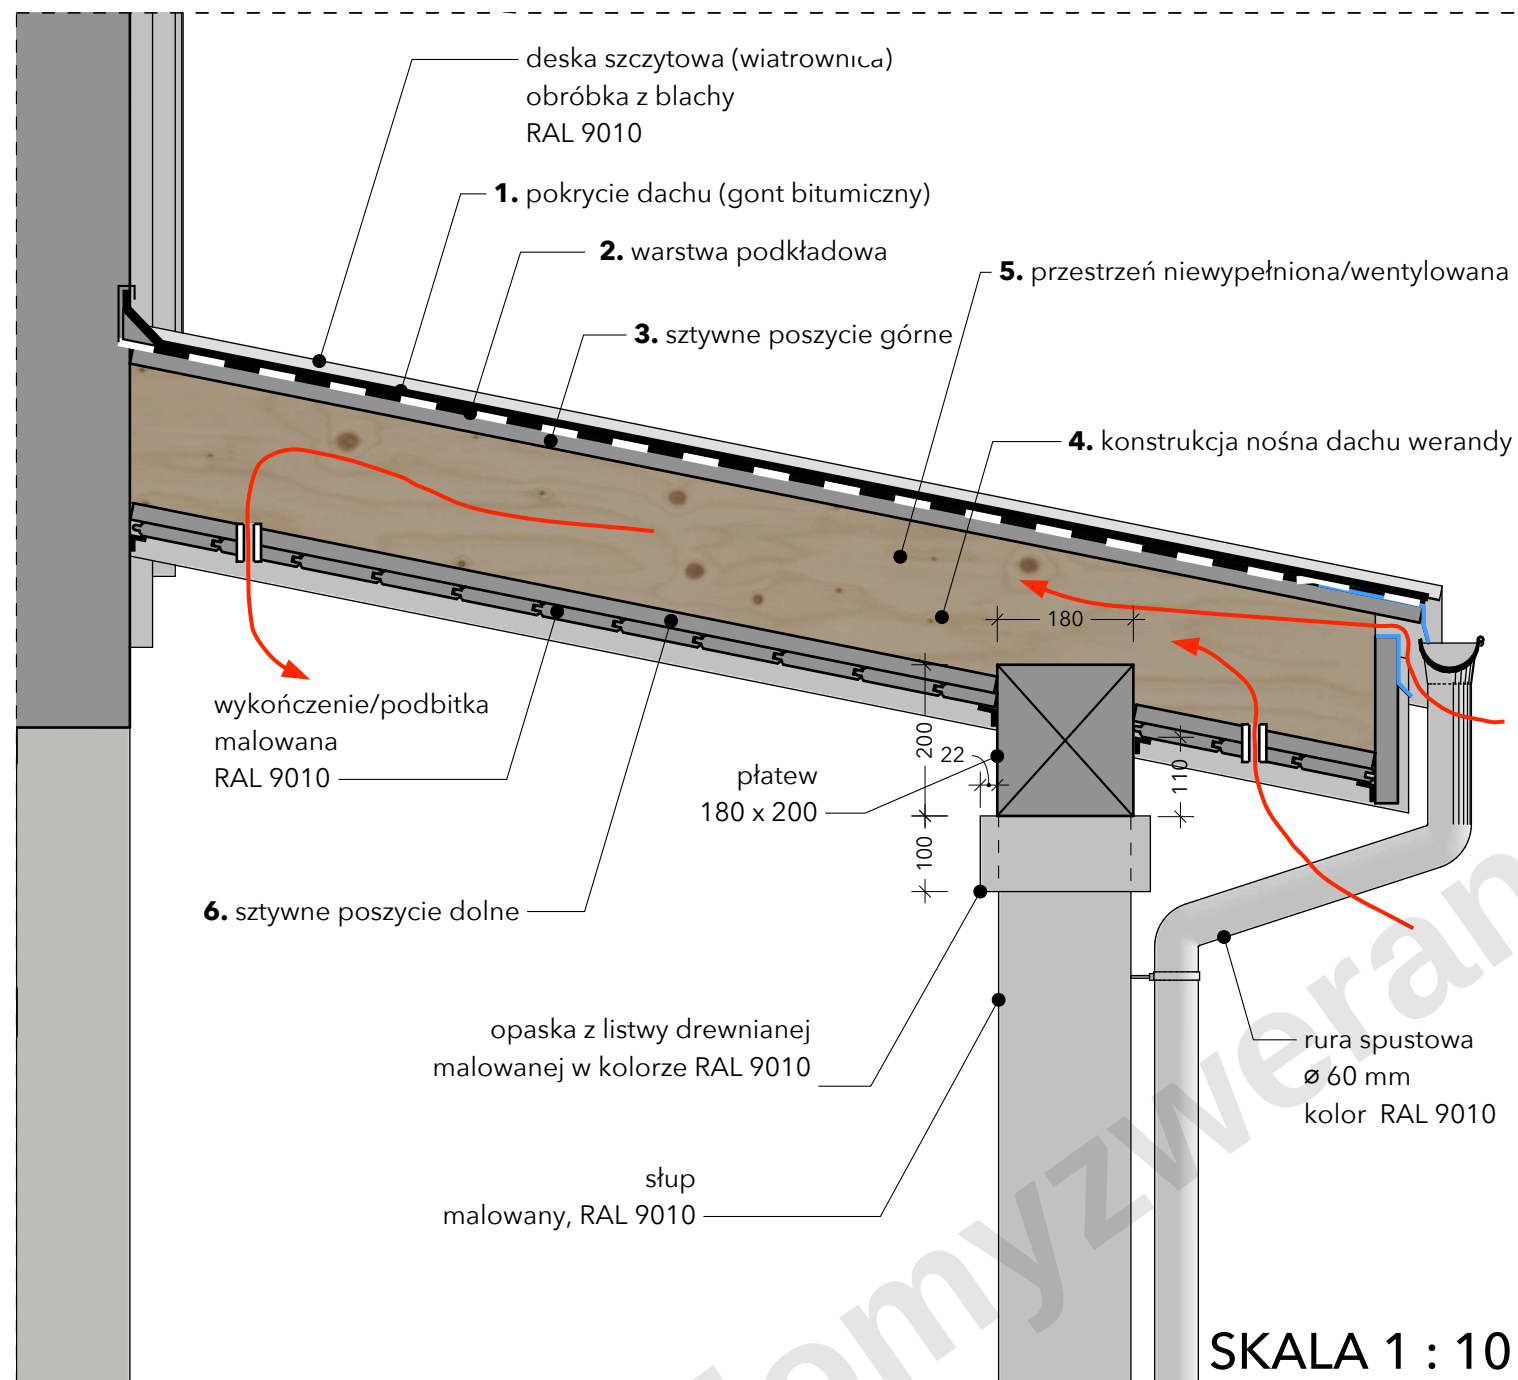


SKALA 1 : 10

- Pokrycie dachowe** – gont bitumiczny IKO Cambridge, układany systemowo, mocowany mechanicznie gwoździami dekarскими oraz klejony samouszczelniającą warstwą bitumiczną, zgodnie z wytycznymi producenta.
- Warstwa podkładowa** – papa asfaltowa modyfikowana SBS lub membrana podkładowa przeznaczona pod gont bitumiczny, układana na całej powierzchni połaci, z wywinięciem w strefach okapu, koszy i obróbek.
- Sztywne poszycie górne** – płyta OSB gr. 22 mm, mocowana mechanicznie do krokwi, układana na styk z zachowaniem szczelin dylatacyjnych zgodnie z zaleceniami producenta.
- Konstrukcja nośna dachu werandy** – krokwie drewniane o wysokości 18 cm, z drewna konstrukcyjnego z zastrzałami wg. projektu konstrukcyjnego, zabezpieczonego przeciwogniowo i biologicznie.
- Przestrzeń niewypełniona / wentylowana** – nieocieplona przestrzeń powietrzna pomiędzy krokwi, zapewniająca przewietrzanie konstrukcji dachu.
- Sztywne poszycie dolne** – płyta OSB gr. 22 mm, mocowana do spodniej krawędzi krokwi, stanowiąca podłoże pod wykończenie od strony wewnętrznej.
- Wykończenie od strony wewnętrznej** – szalówka drewniana gr. 19 mm, szerokość krycia ok. 95 mm, profil pióro-wpust, z drewna iglastego lub modyfikowanego termicznie, montowana zgodnie z zaleceniami producenta.

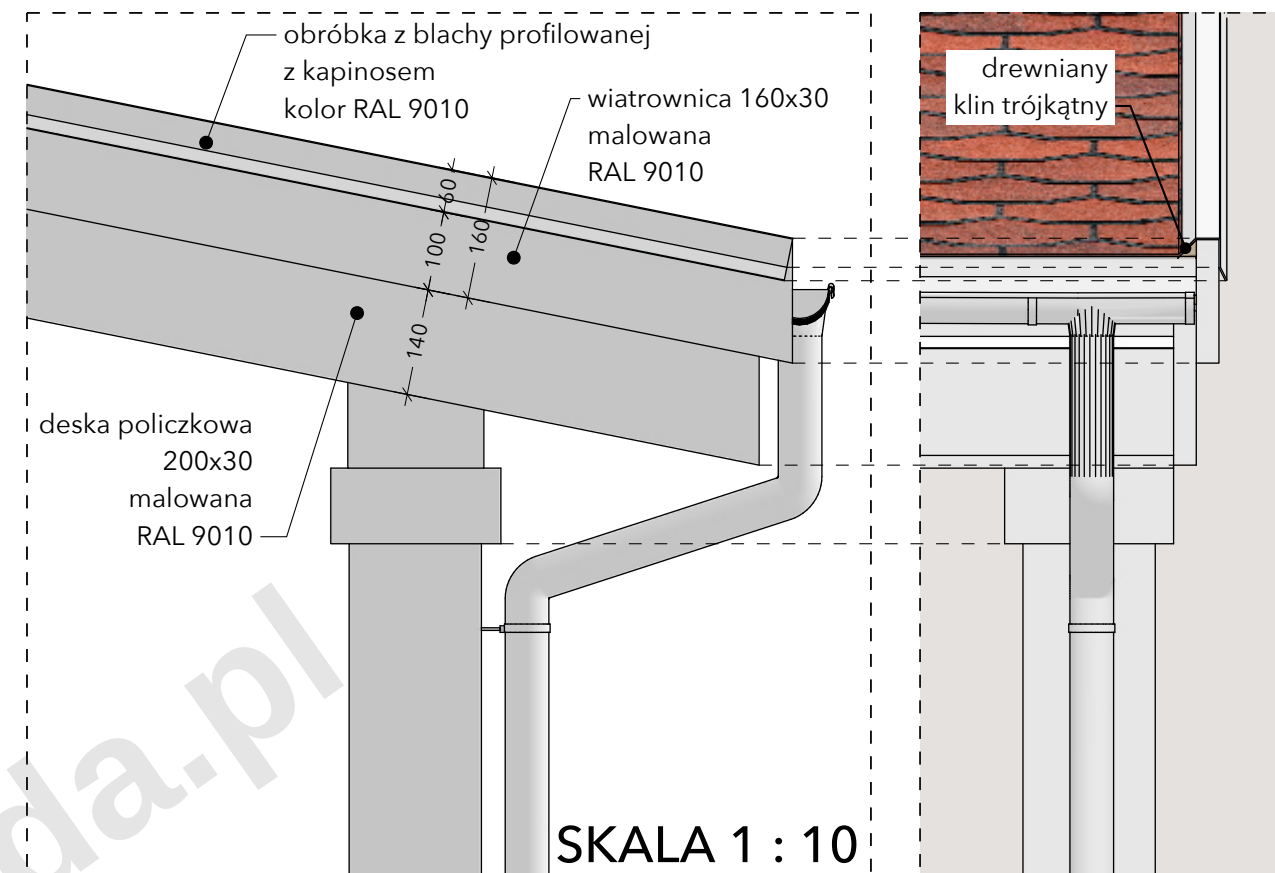


SKALA 1 : 10

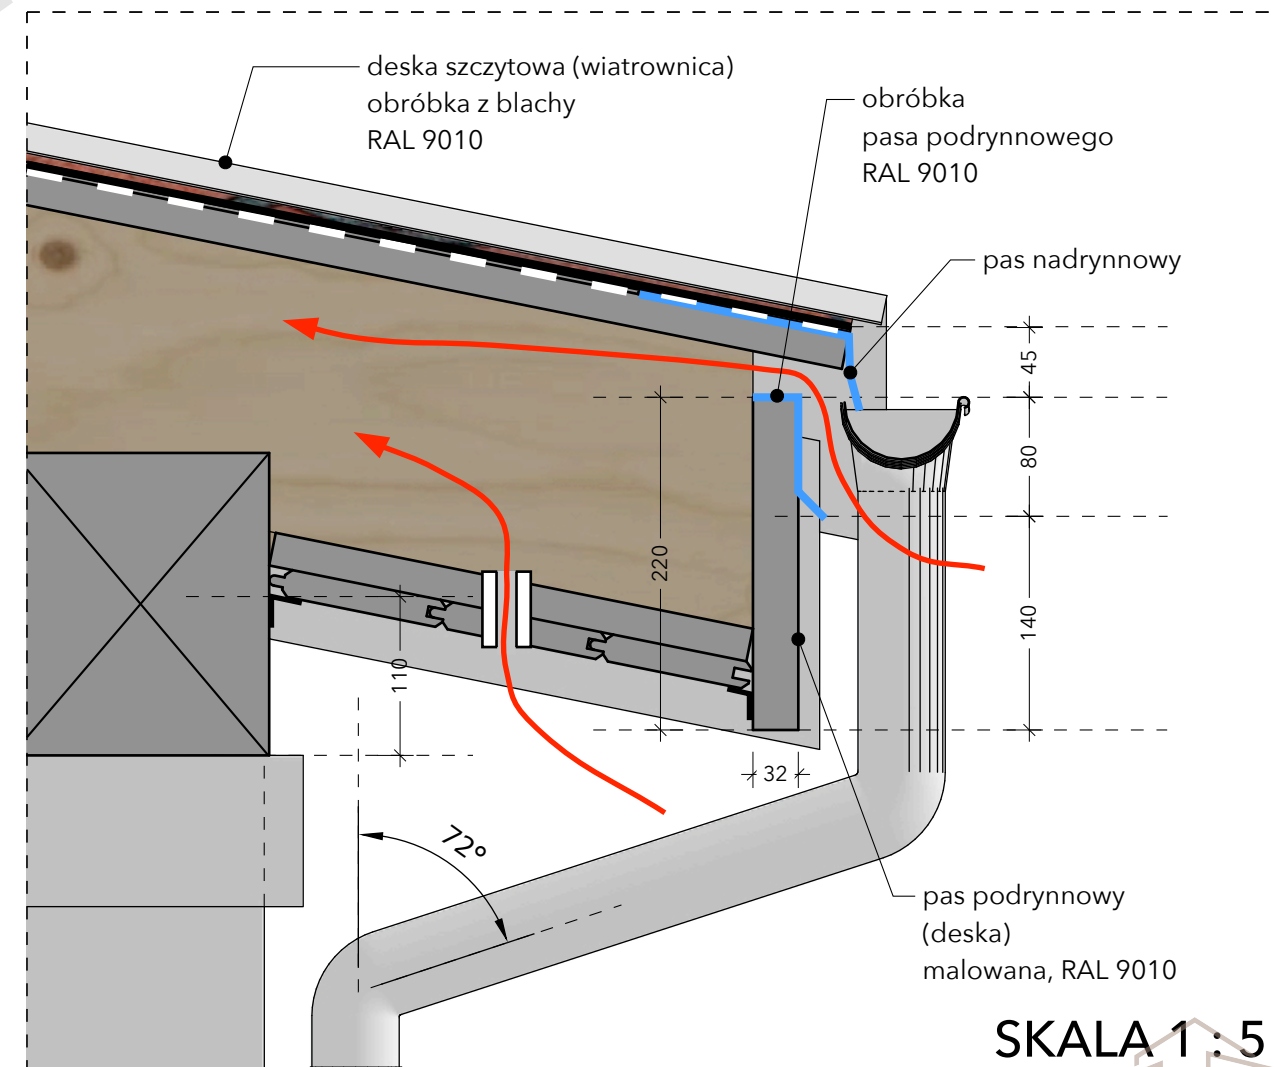


SKALA 1 : 5




DACH - GANEK WEJŚCIOWY

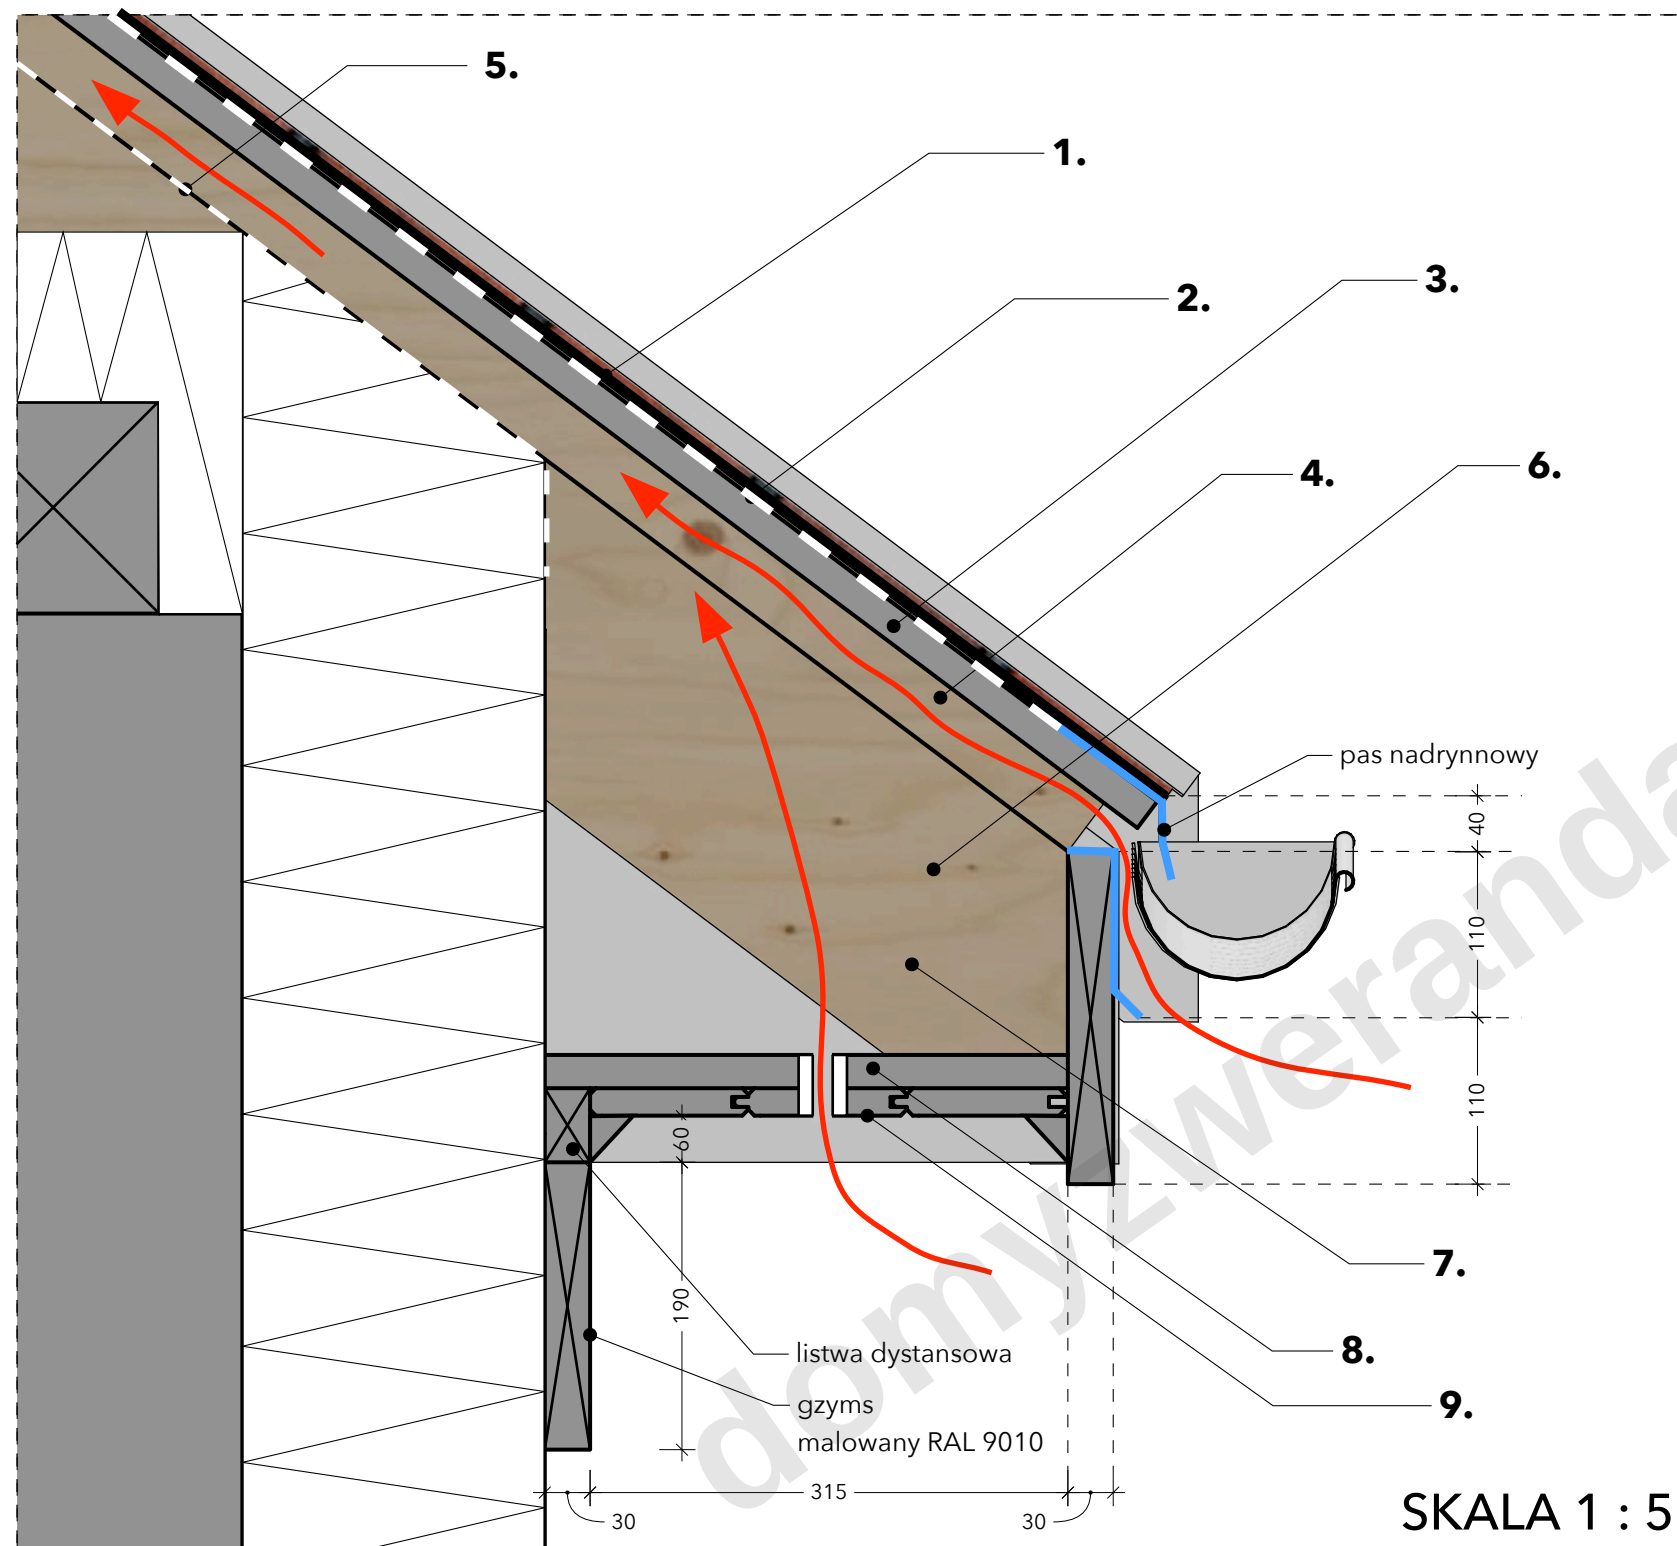


- 1 **Pokrycie dachowe** – gont bitumiczny IKO Cambridge, układany systemowo, mocowany mechanicznie gwoździami dekarскими oraz klejony samouszczelniającą warstwą bitumiczną, zgodnie z wytycznymi producenta.
- 2 **Warstwa podkładowa** – papa asfaltowa modyfikowana SBS lub membrana podkładowa przeznaczona pod gont bitumiczny, układana na całej powierzchni połaci, z wywinięciem w strefach okapu, koszy i obróbek.
- 3 **Sztywne poszycie górne** – płyta OSB gr. 22 mm, mocowana mechanicznie do krokwi, układana na styk z zachowaniem szczelin dylatacyjnych zgodnie z zaleceniami producenta.
- 4 **Kontrłaty wentylacyjne** – łaty drewniane tworzące szczelinę wentylacyjną połaci o grubości min. 3–4 cm, zapewniające ciągły przepływ powietrza od okapu do kalenicy.
- 5 **Membrana wysokoparoprzepuszczalna (FWK)**
- 6 **Konstrukcja nośna dachu** – krokwie drewniane o wysokości 18 cm, z drewna konstrukcyjnego z zastrzałami wg. projektu konstrukcyjnego, zabezpieczonego przeciwogniowo i biologicznie.
- 7 **Przestrzeń niewypełniona okap / poddasze nieużytkowe** – nieocieplona przestrzeń powietrzna pomiędzy krokwiami, zapewniająca przewietrzanie konstrukcji dachu.
- 8 **Sztywne poszycie dolne** – płyta OSB gr. 22 mm, mocowana mechanicznie do krokwi, układana na styk z zachowaniem szczelin dylatacyjnych zgodnie z zaleceniami producenta.
- 9 **Wykończenie od strony wewnętrznej** – szalówka drewniana gr. 19 mm, szerokość krycia ok. 95 mm, profil pióro-wpust, z drewna iglastego lub modyfikowanego termicznie, montowana zgodnie z zaleceniami producenta.

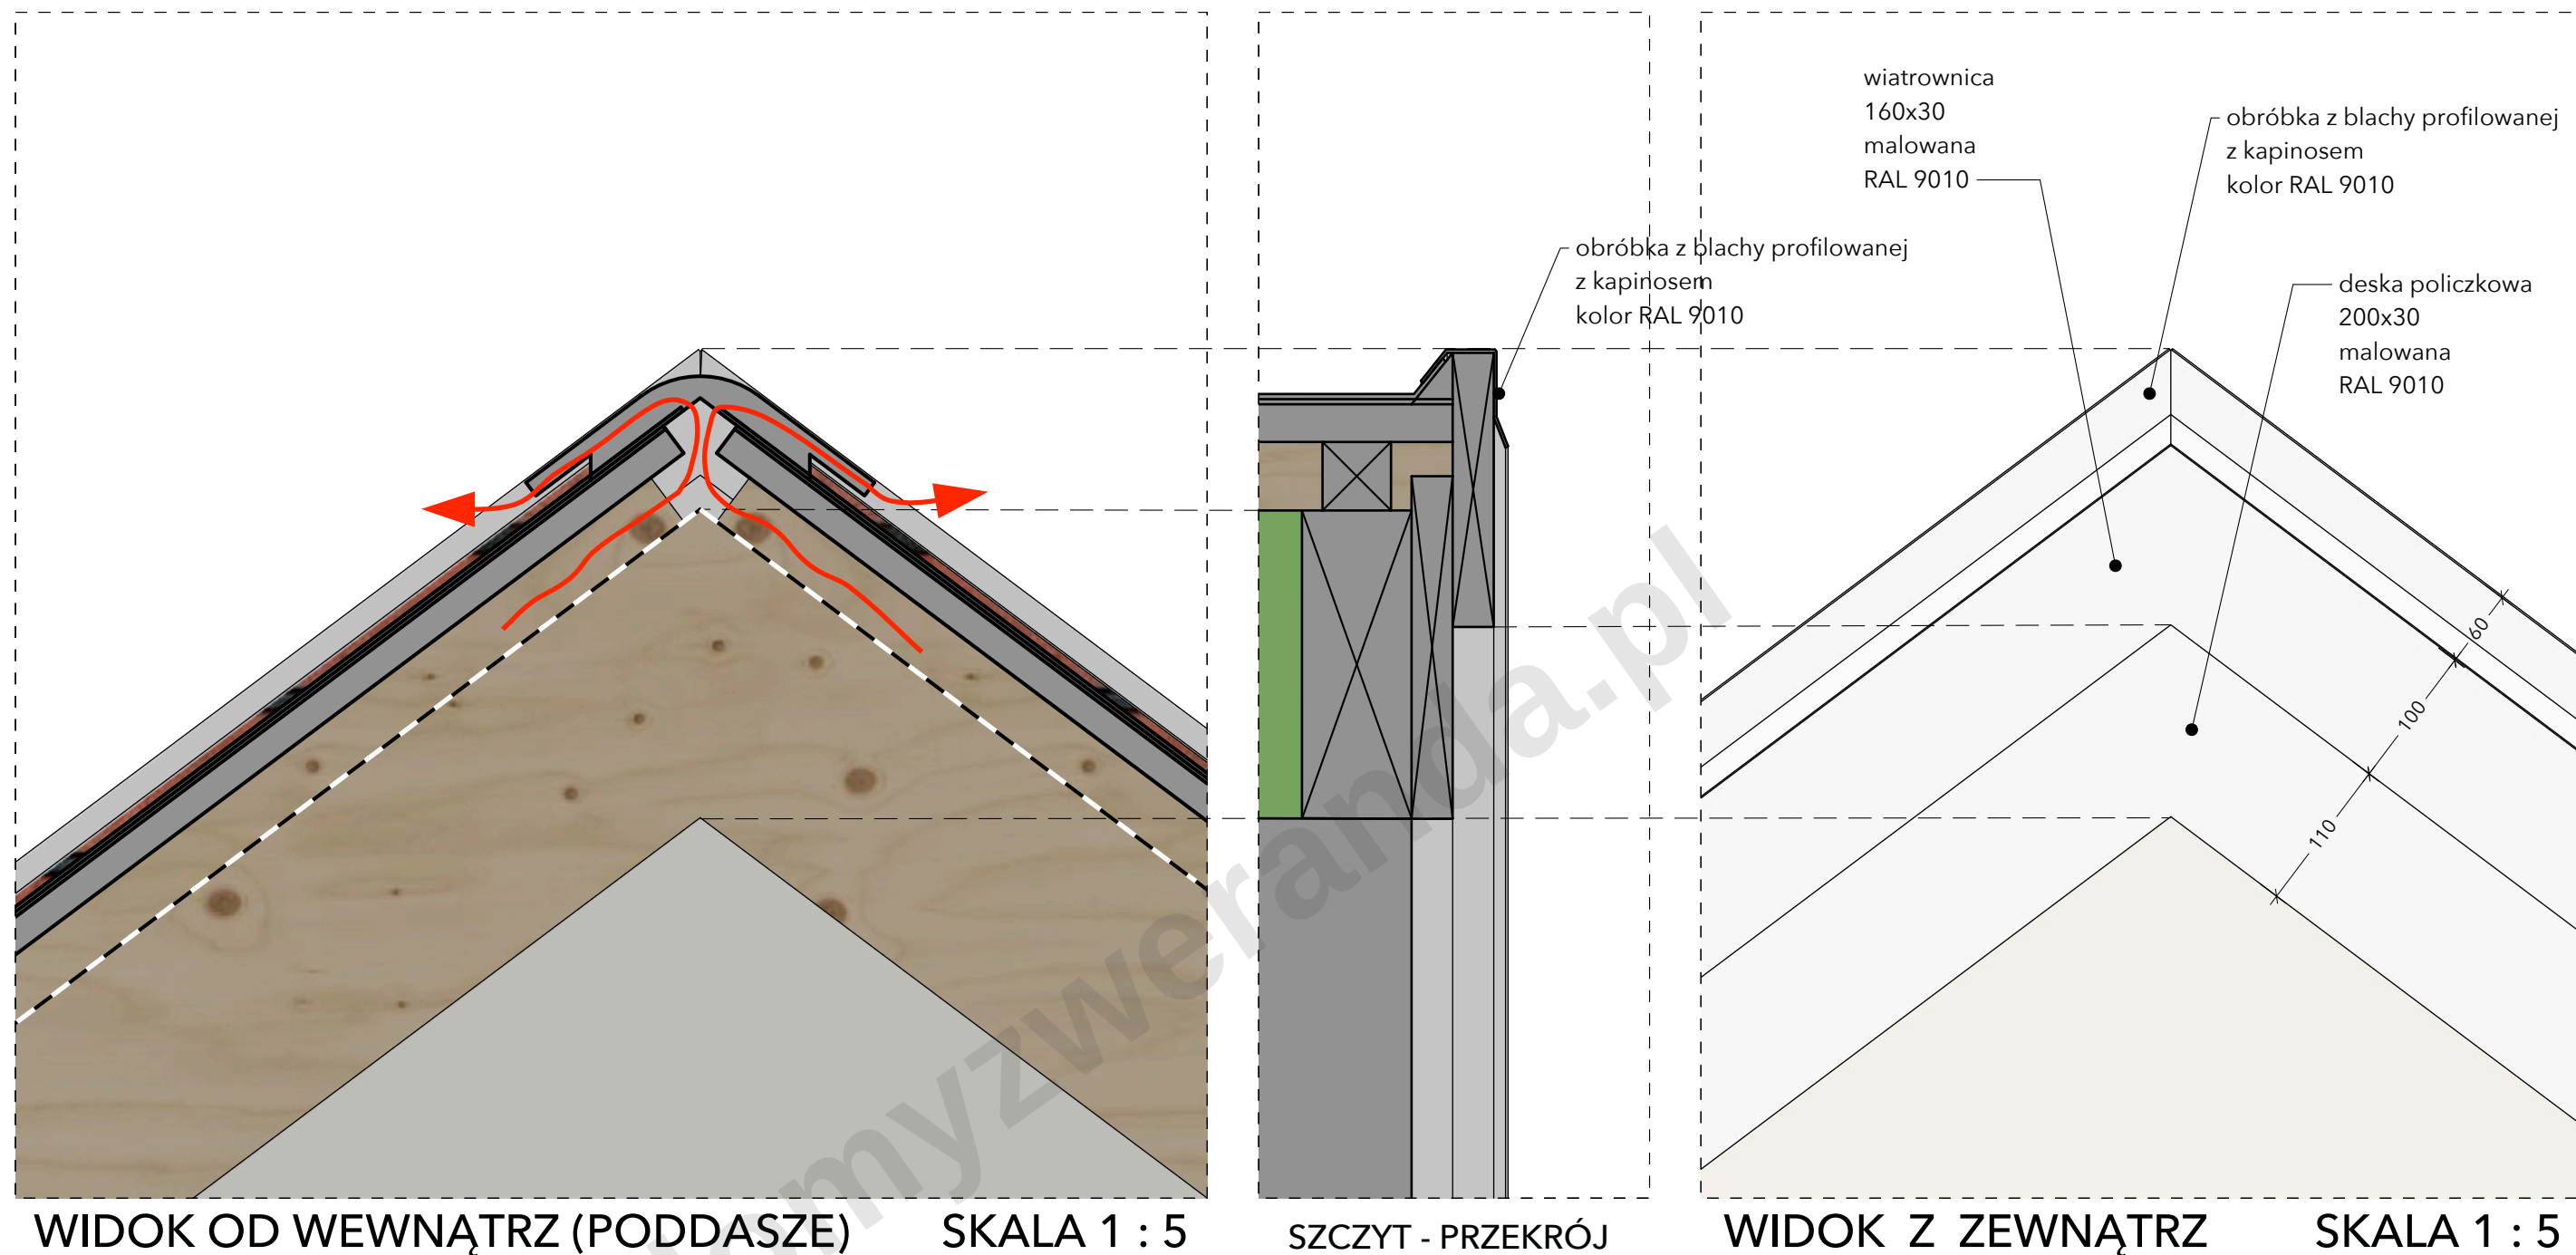

- 1 Pokrycie dachowe** – gont bitumiczny IKO Cambridge, układany systemowo, mocowany mechanicznie gwoździami dekarскими oraz klejony samouszczelniającą warstwą bitumiczną, zgodnie z wytycznymi producenta.
- 2 Warstwa podkładowa** – papa asfaltowa modyfikowana SBS lub membrana podkładowa przeznaczona pod gont bitumiczny, układana na całej powierzchni połaci, z wywinięciem w strefach okapu, koszy i obróbek.
- 3 Sztywne poszycie górne** – płyta OSB gr. 22 mm, mocowana mechanicznie do krokwi, układana na styk z zachowaniem szczelin dylatacyjnych zgodnie z zaleceniami producenta.
- 4 Kontrłaty wentylacyjne** – łaty drewniane tworzące szczelinę wentylacyjną połaci o grubości min. 3–4 cm, zapewniające ciągły przepływ powietrza od okapu do kalenicy.
- 5 Membrana wysokoparoprzepuszczalna (FWK)**
- 6 Konstrukcja nośna dachu** – krokwie drewniane o wysokości 18 cm, z drewna konstrukcyjnego z zastrzałami wg. projektu konstrukcyjnego, zabezpieczonego przeciwogniowo i biologicznie.
- 7 Przestrzeń niewypełniona / poddasze nieużytkowe** – nieocieplona przestrzeń powietrzna pomiędzy krokwiami, zapewniająca przewietrzanie konstrukcji dachu.

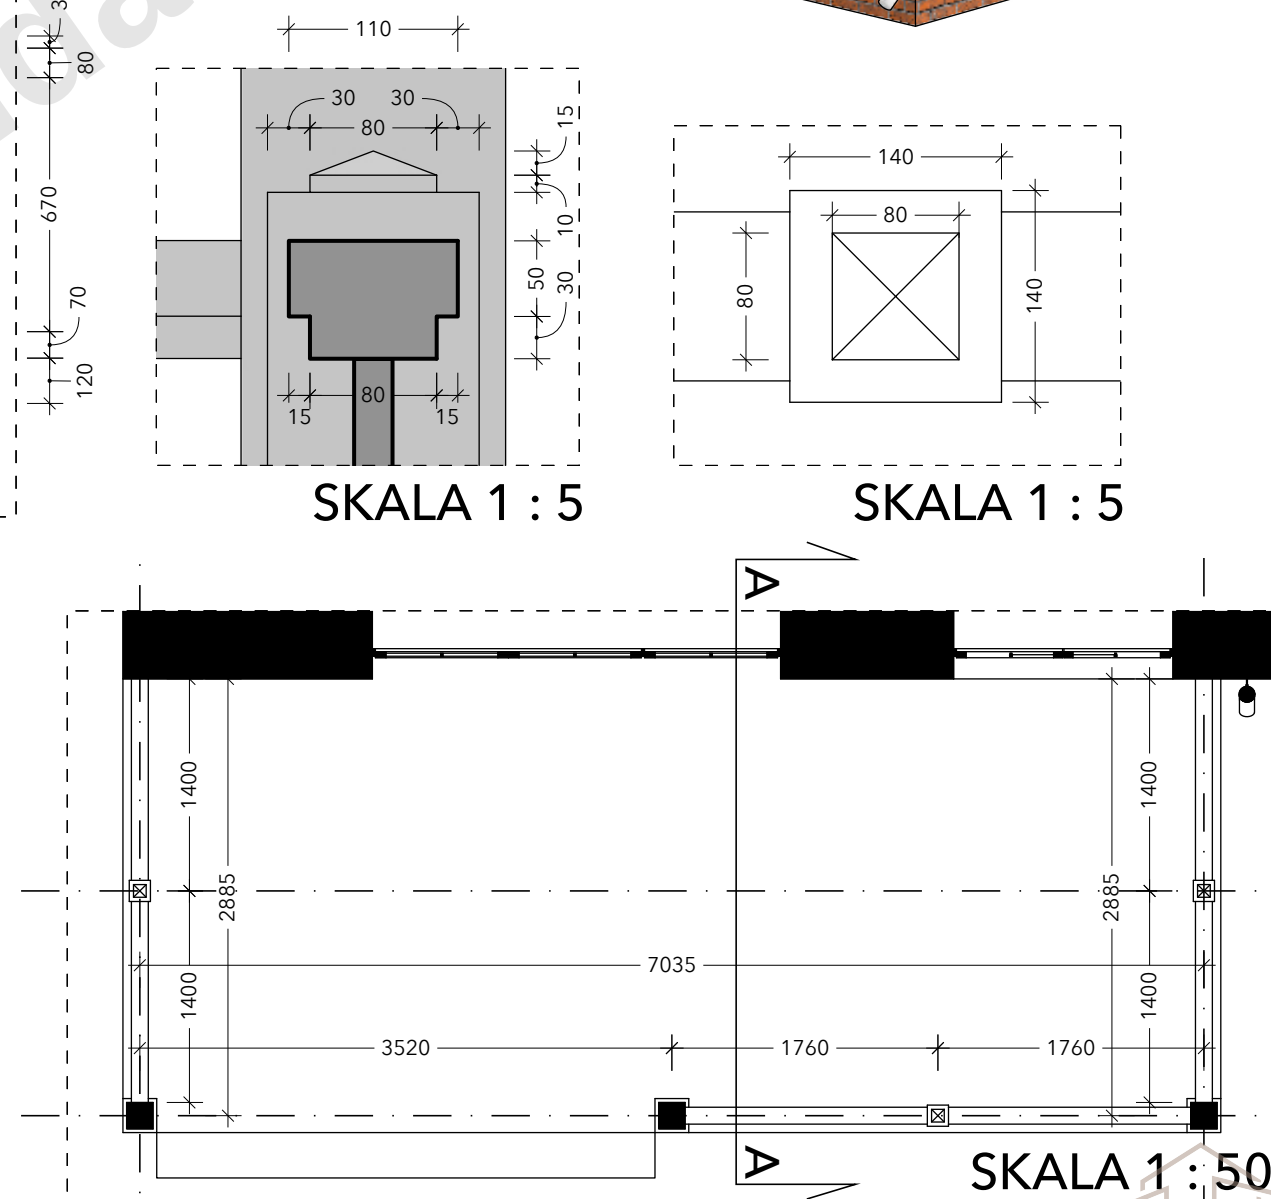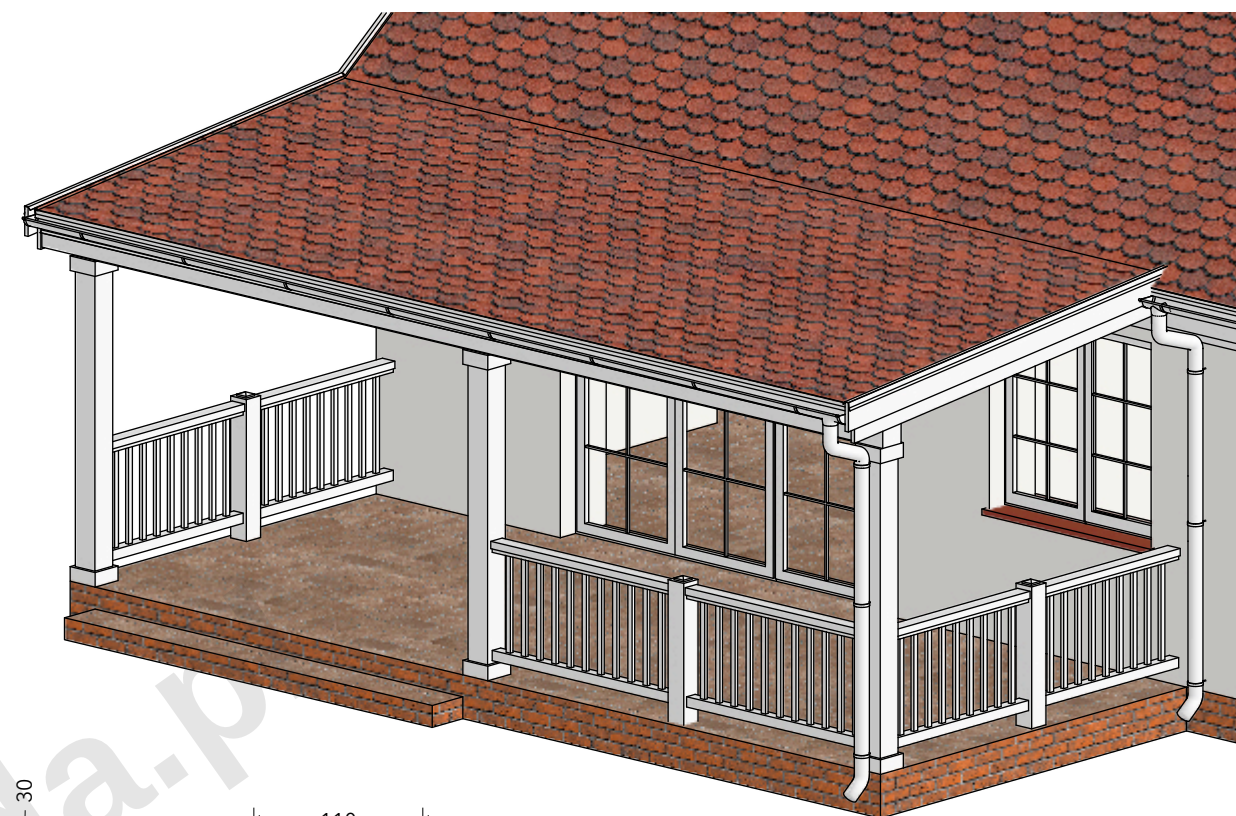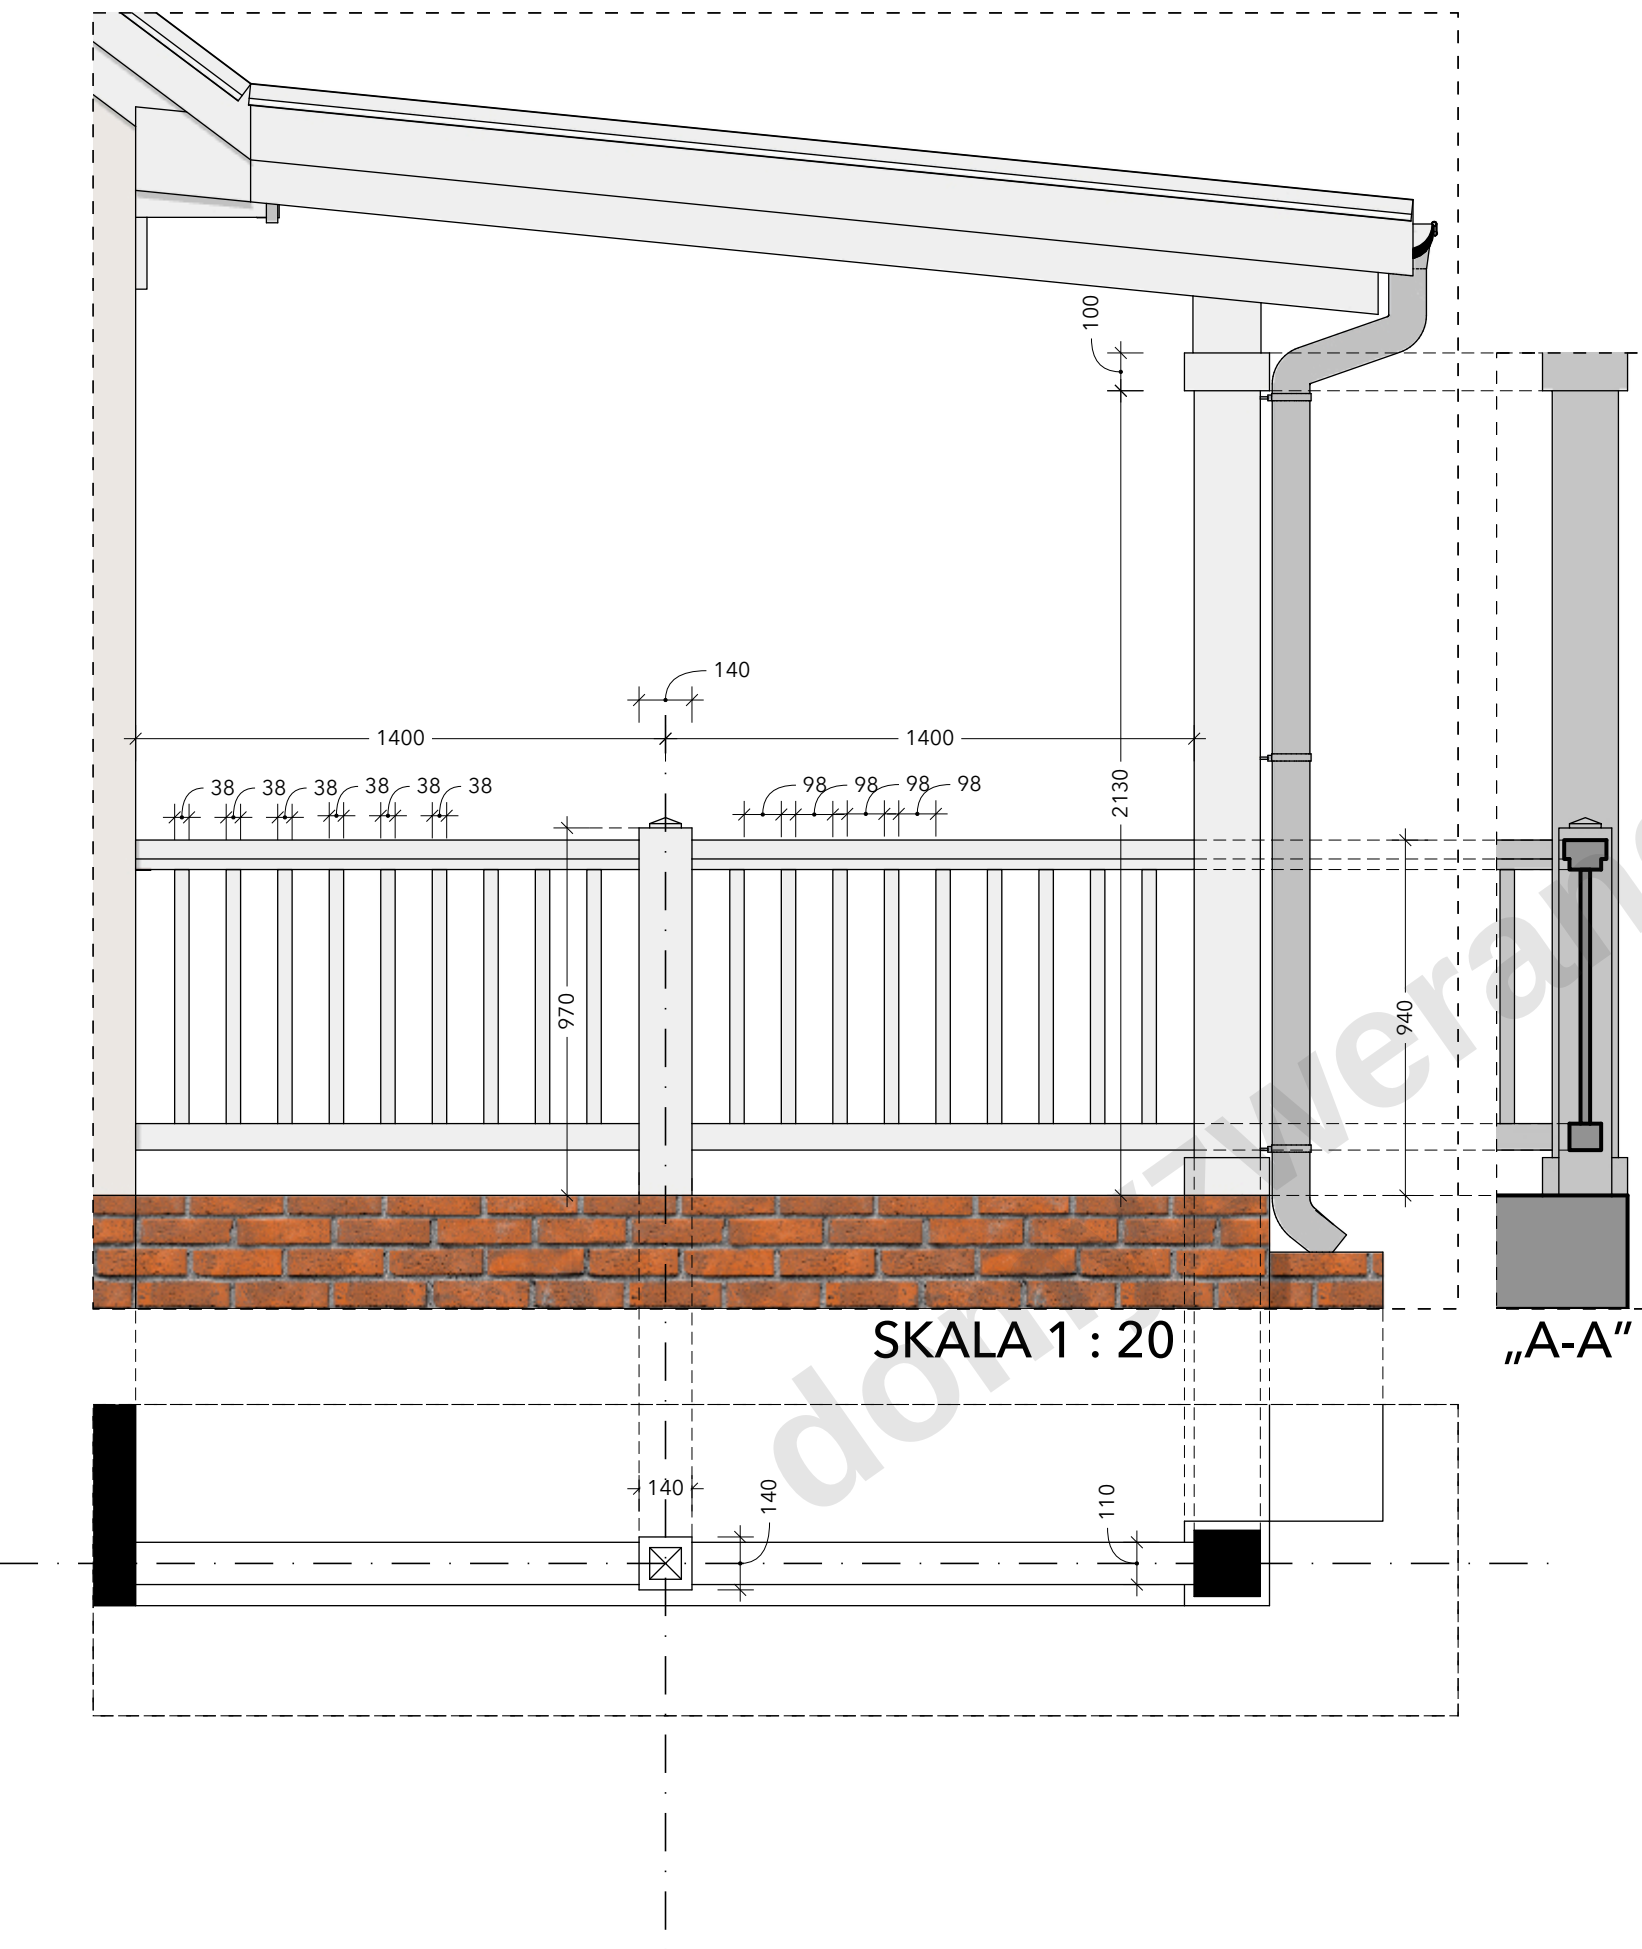


BALUSTRADA WERANDA


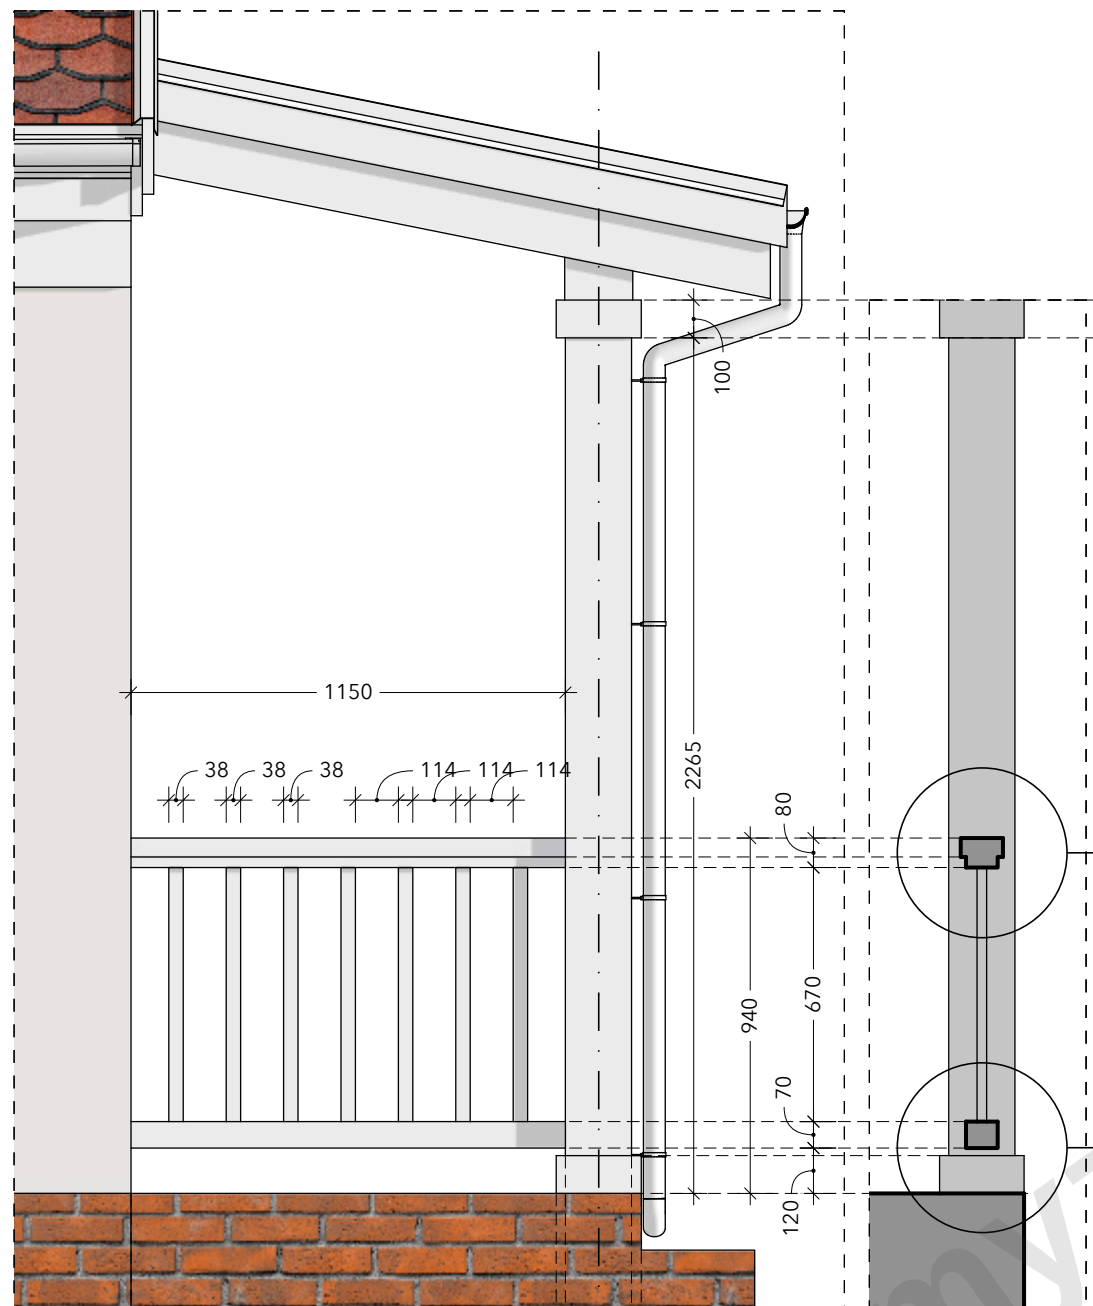


SKALA 1 : 20


„B-B”

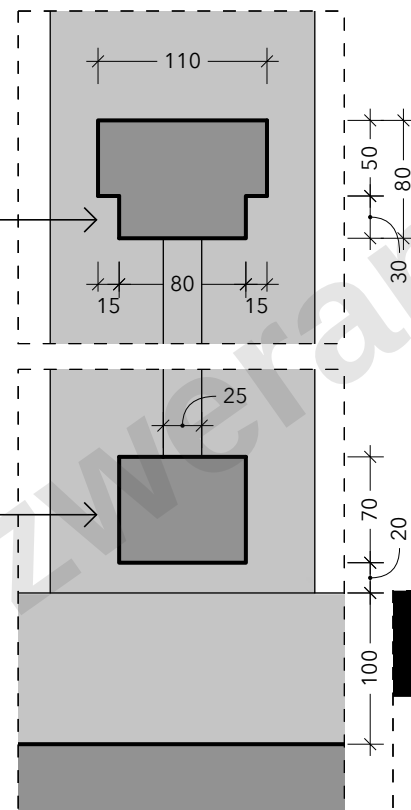

SKALA 1 : 5

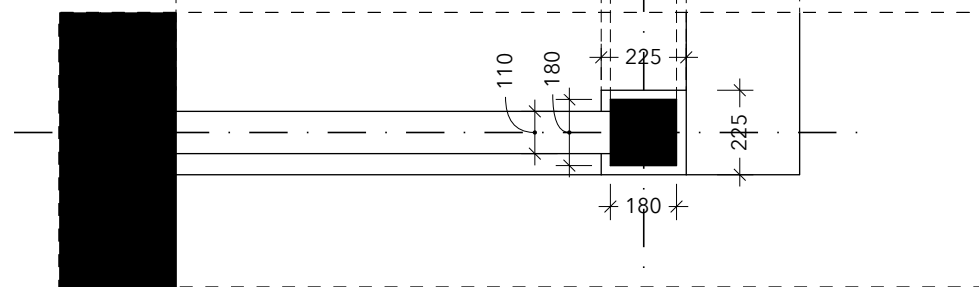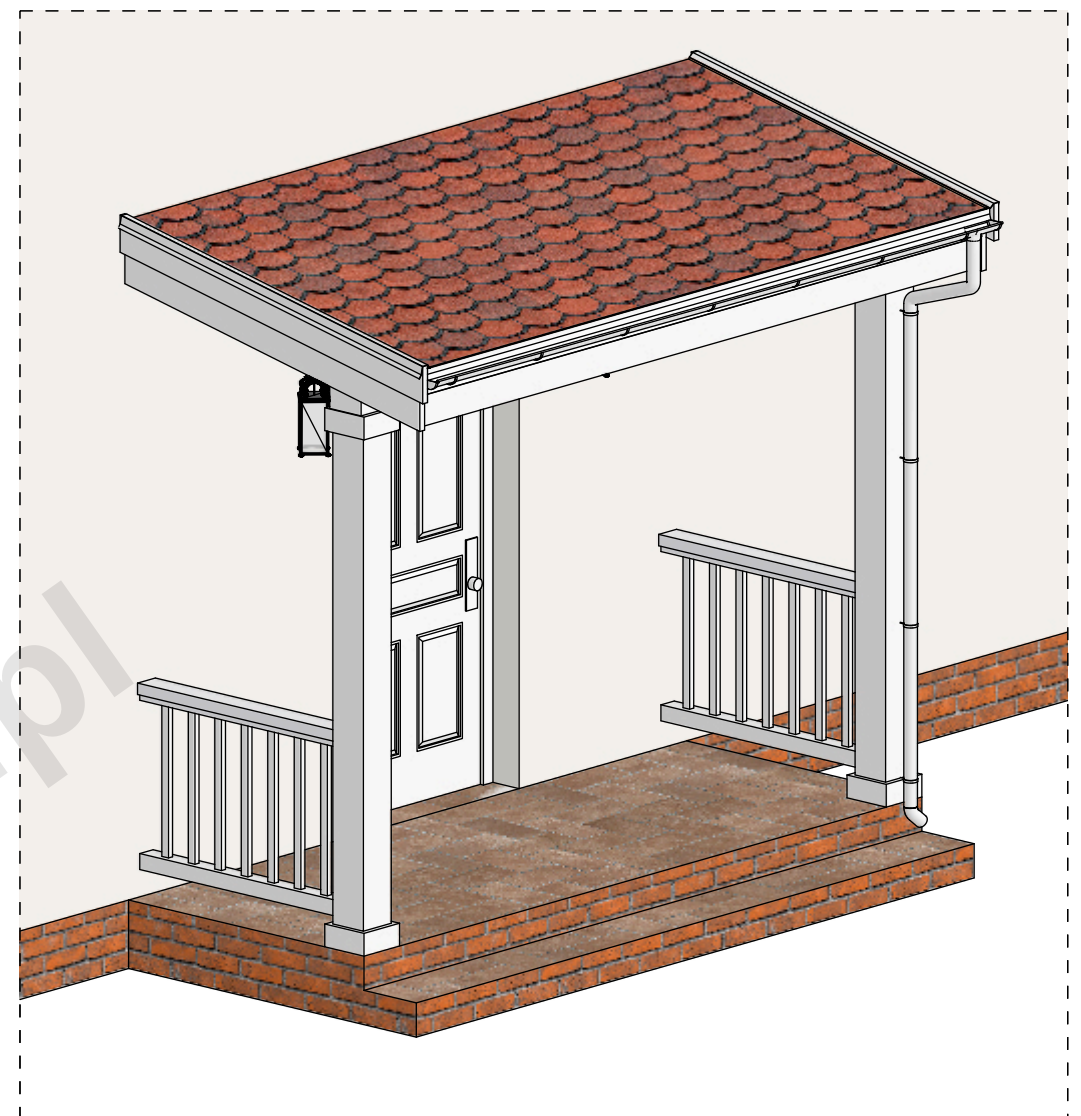

RZUT

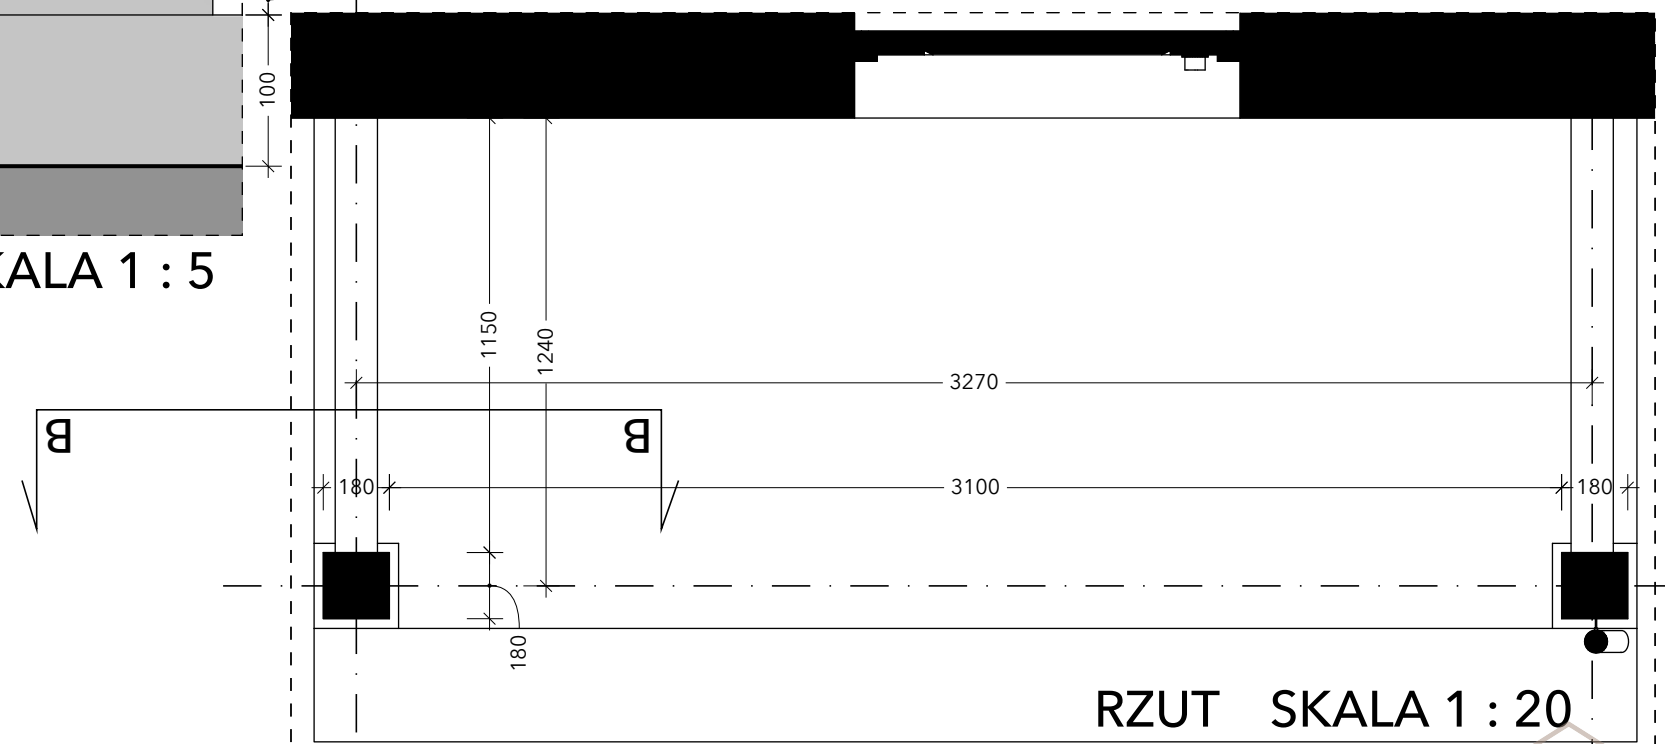

RZUT SKALA 1 : 20

BALUSTRADA GANEK

